


КАК ИЗМЕНИТСЯ ДОРОЖНАЯ СИТУАЦИЯ ПОСЛЕ СТРОИТЕЛЬСТВА ТРАНСПОРТНОЙ РАЗВЯЗКИ НА КАШИРСКОМ И ВОЛОДАРСКОМ ШОССЕ*

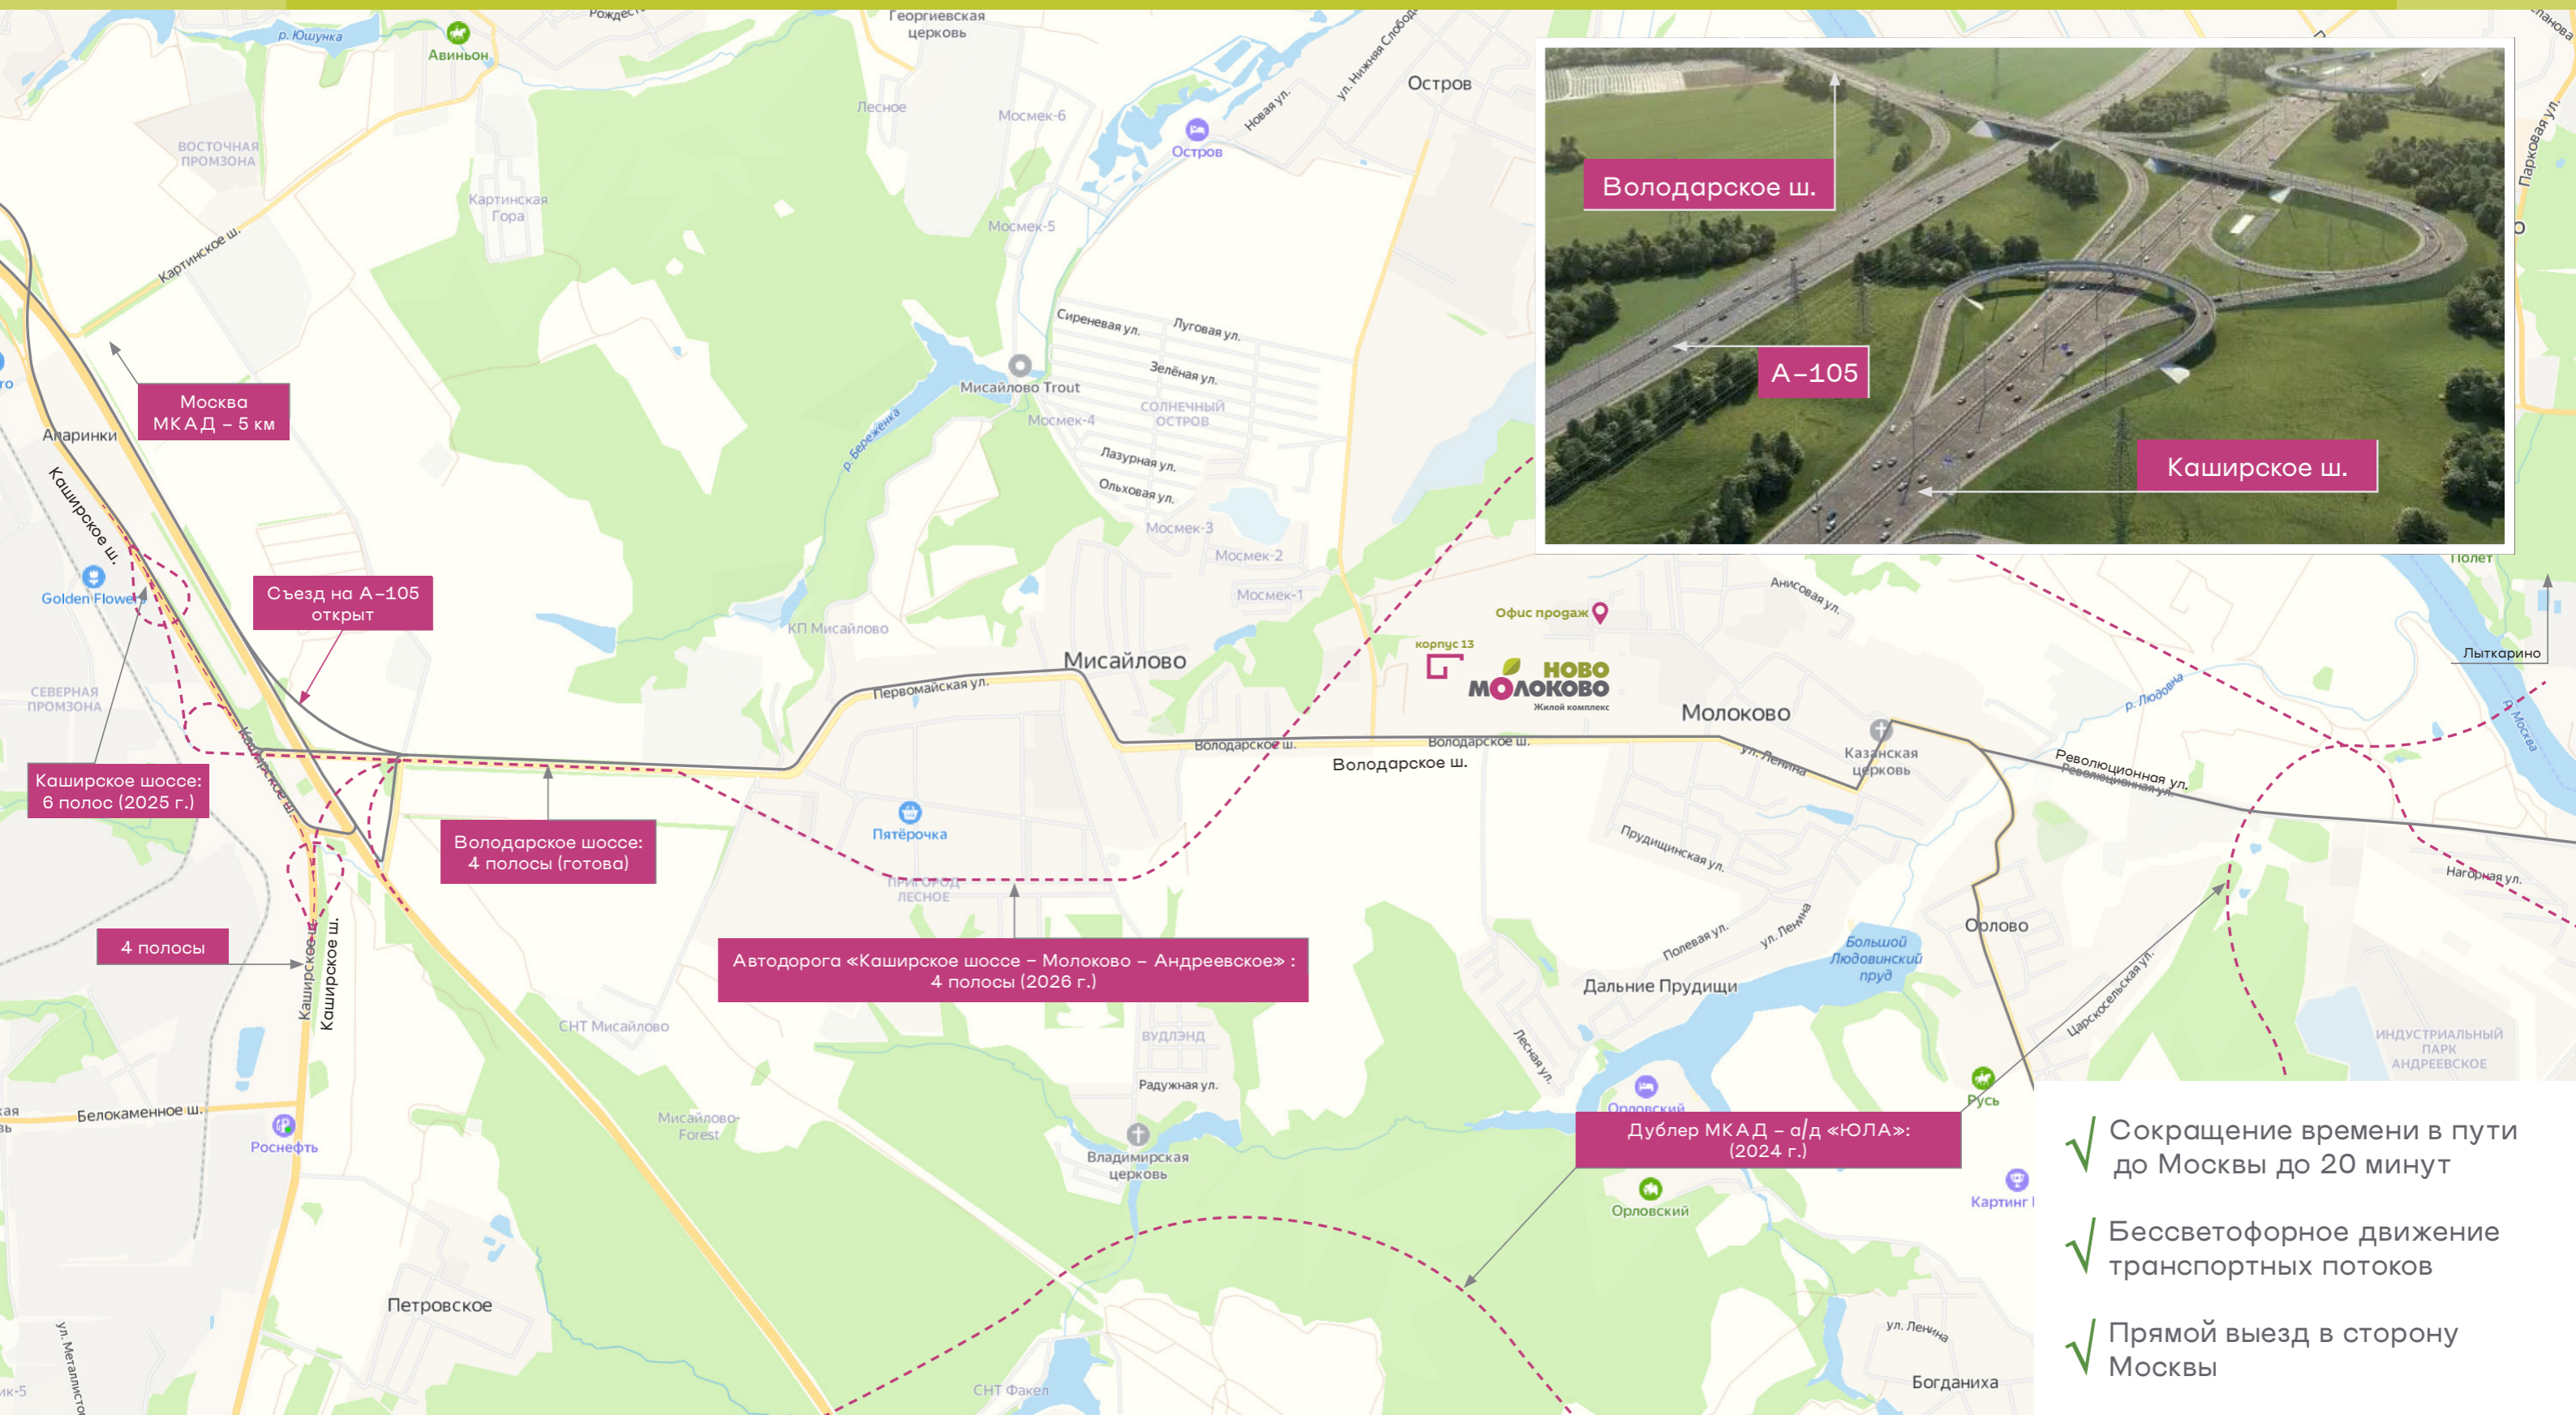

==== действующий участок дороги

----- строящийся участок дороги

* Информация приведена из открытых источников в ознакомительных целях плана реконструкции/строительства дороги в локации строительства Ново-Молково 13 корпус. Сроки могут быть изменены. Не оферта.